


# Gemeindeverwaltungsverband (GVV) Voralb

Gemeinden Heiningen und Eschenbach

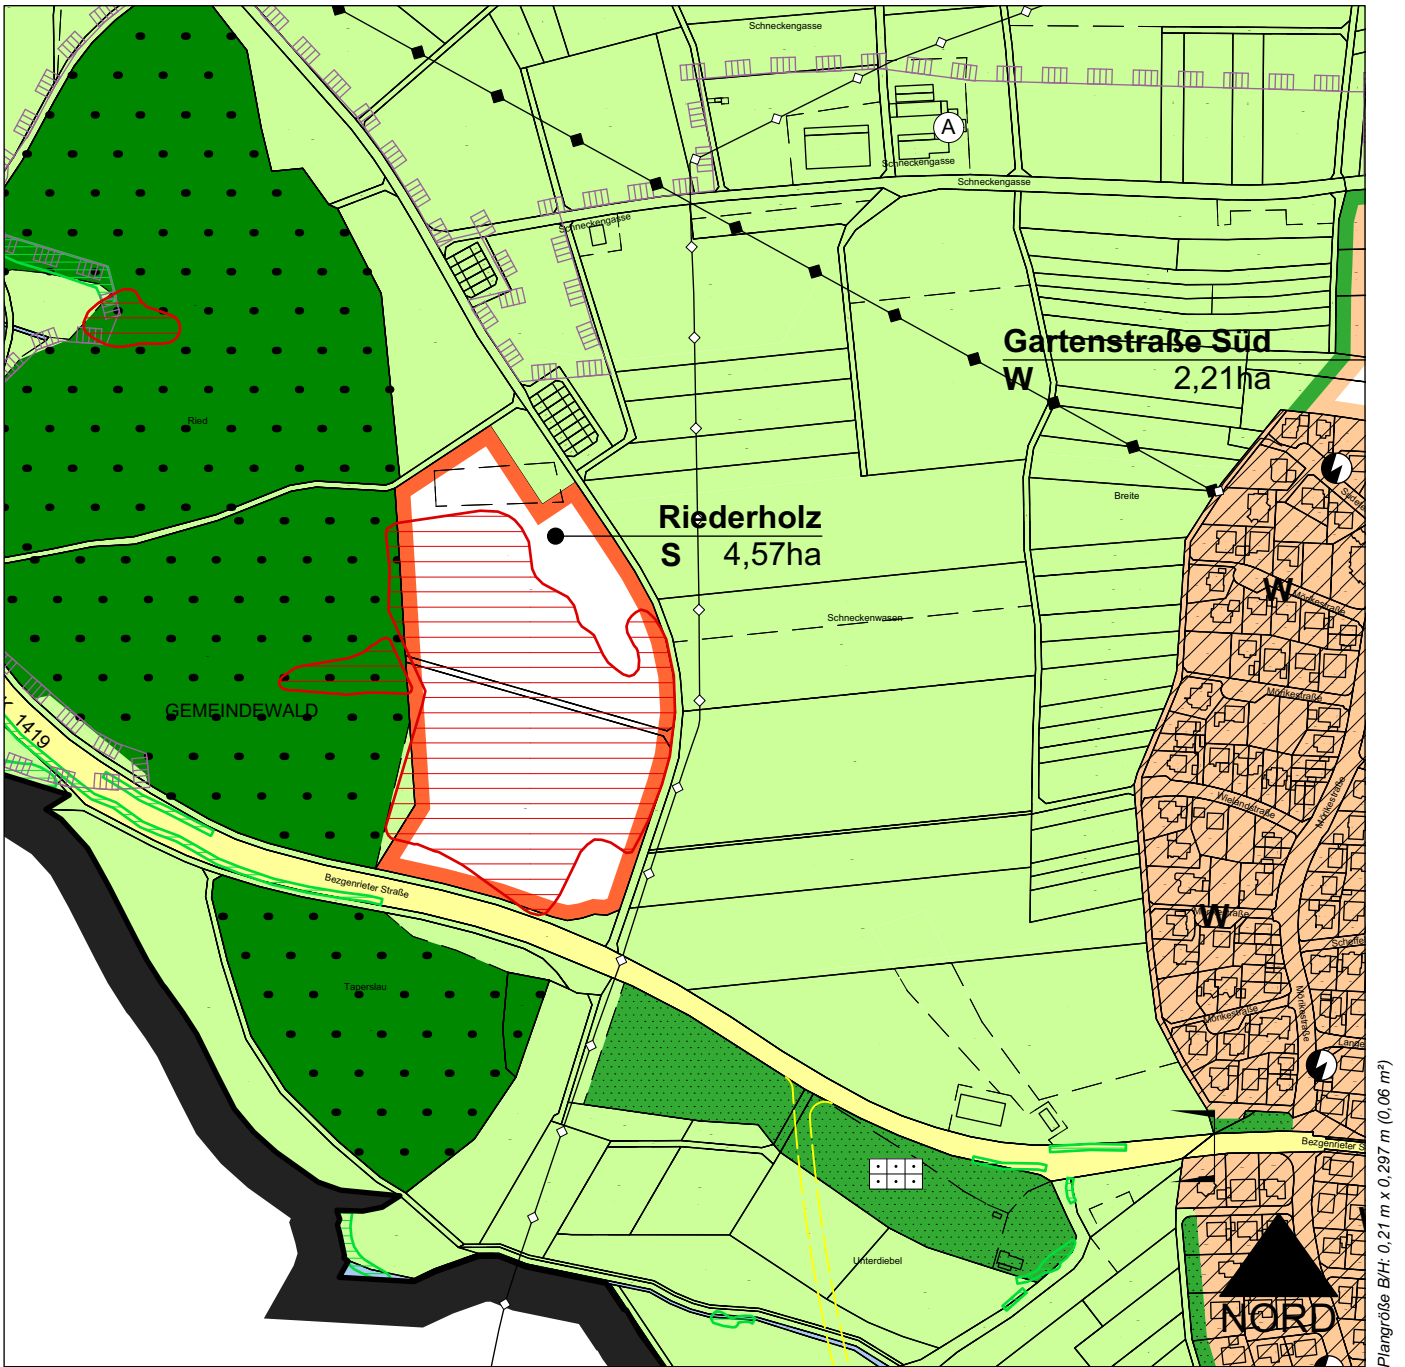

## ZEICHNERISCHER TEIL ÄNDERUNG FLÄCHENNUTZUNGSPLAN 2035

VORENTWURF

M 1 : 5.000

Plandatum: 27.11.2023



Dipl.-Ing. (FH) Manfred Mezger  
Freier Stadtplaner

mquadrat kommunikative Stadtentwicklung  
Badstraße 44 T 0 71 64 . 147 18 - 0  
73087 Bad Boll F 0 71 64 . 147 18 - 18